


Commune de Branne

PLAN LOCAL D'URBANISME

5.0 Zonage

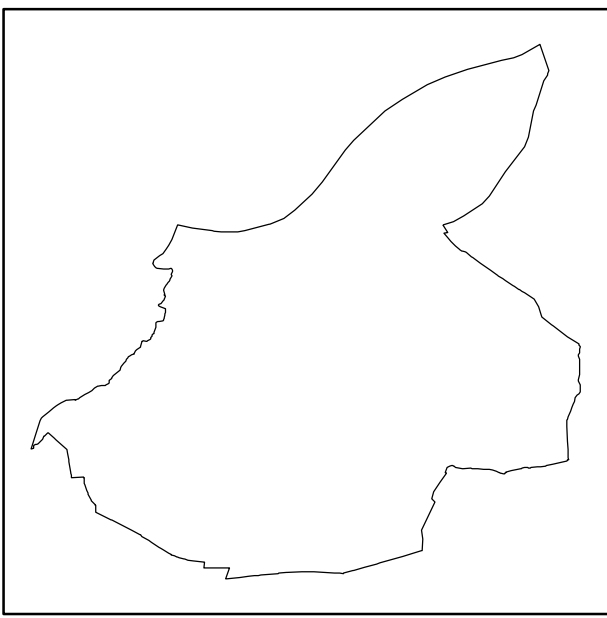

Plan Local d'Urbanisme

Prescrit le : 08/04/2016

Arrêté le :

Approuvé le :

sarl METROPOLIS, atelier d'urbanisme
10 rue du 19 Mars 1962
33 130 BEGLES

sarl PHOSPHORE, architecte
10 rue du 19 Mars 1962
33 130 BEGLES

Fabien CHARLOT, paysagiste dplg
75 rue Paul Camelle
33 100 BORDEAUX


SIMETHIS, Bordeaux Productic
3 chemin de Marticot
33 610 CESTAS

ECHELLE

1/2 500

Date

11/2017

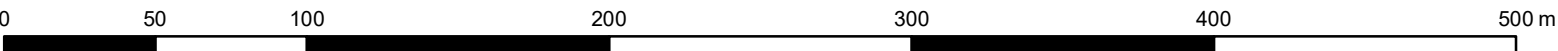

Numéro	Bénéficiaire	Désignation de l'opération	Surfaces approximatives
1	Commune	Aménagement de voirie	432 m²
2	Commune	Création d'un bassin d'étalement	2 477 m²
3	Commune	Elargissement à 10m du chemin de Lilot	317 m²
4	Commune	Elargissement à 8m du chemin rural n°1	640 m²

Légende

ZONAGE

- 1AU
- 2AU
- A
- N
- Nh
- Ne
- Nx
- UA
- UB
- UC
- UH
- UE
- UX

AUTRES ELEMENTS

- Espace boisé classé
- Emplacement réservé
- Secteur de diversité commerciale à protéger (L. 151-16)
- Secteur soumis au risque d'inondation par ruissellement
- Secteur couvert par le PPRI de la Dordogne
- Patrimoine culturel
- Patrimoine bâti
- Patrimoine végétal
- Alignement d'arbres

- Limite communale
- Limite parcellaire
- Subdivision fiscale
- Bâti dur
- Bâti léger
- Construction récente ou en cours
- Cours d'eau, étang, lac
- Cimetière
- Piscine

